


Карта границ населенных пунктов (в том числе границ образуемых населенных пунктов), входящих в состав поселения

Масштаб 1:30 000

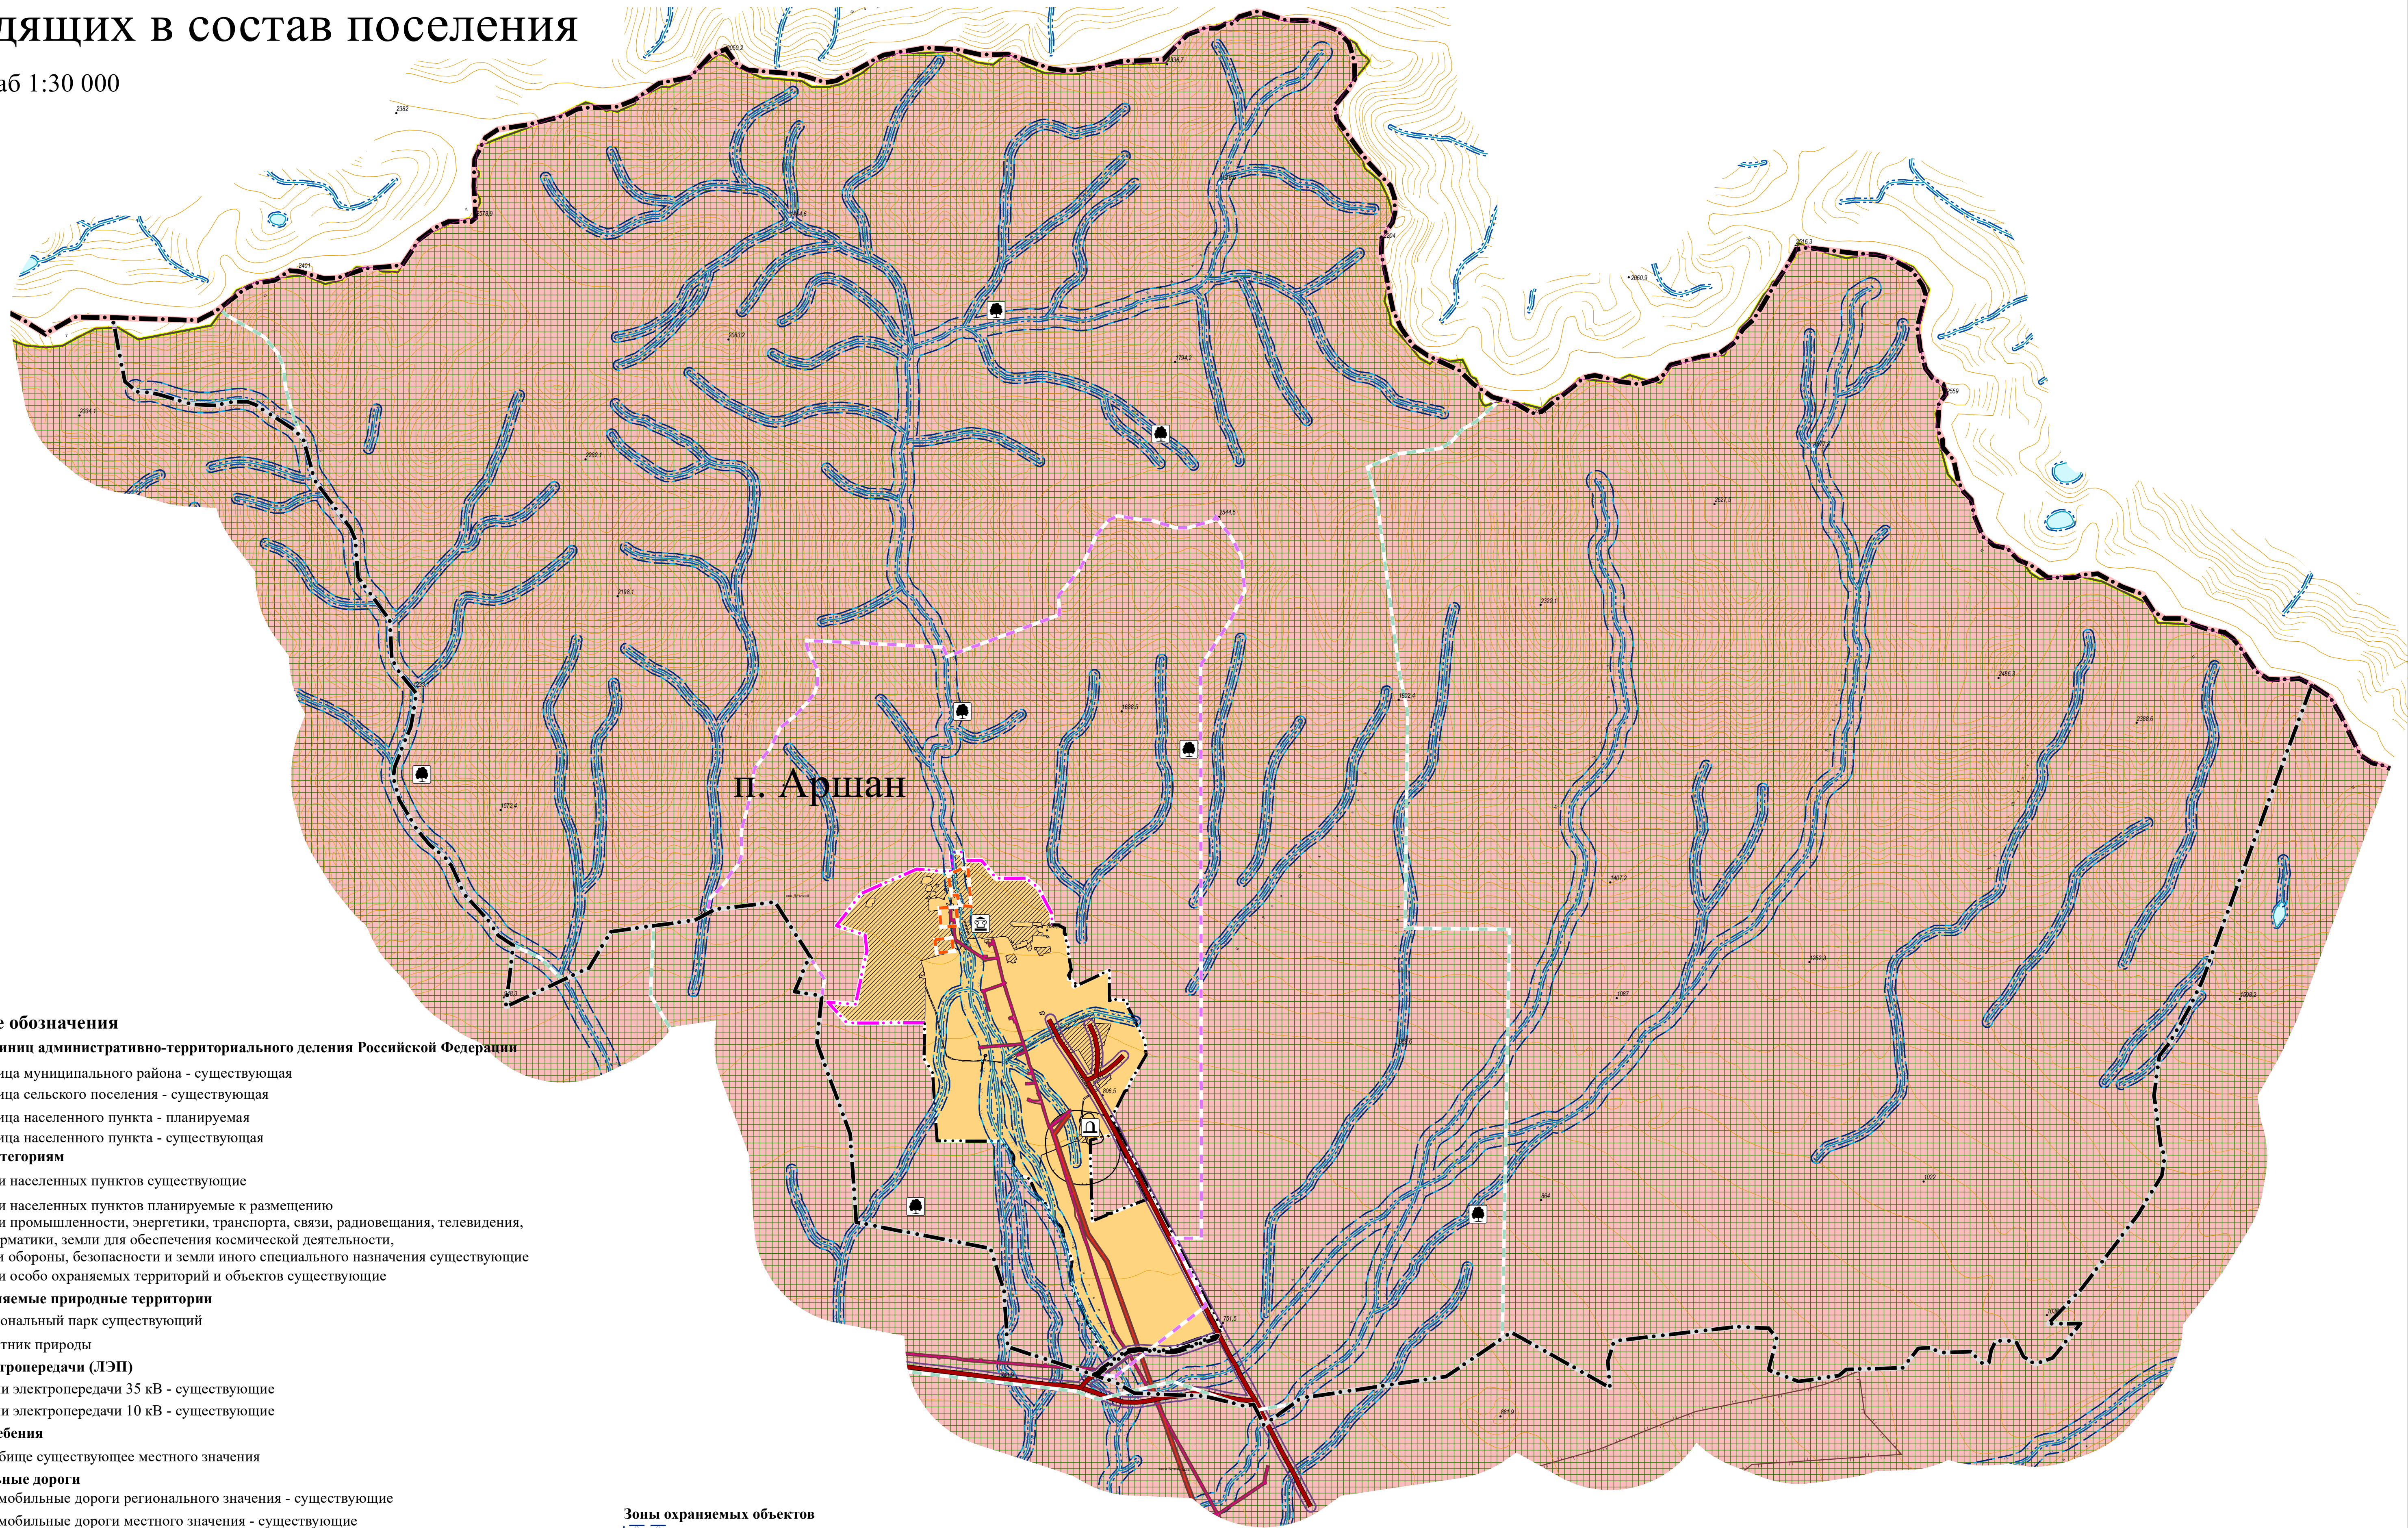

Условные обозначения

Границы единиц административно-территориального деления Российской Федерации

- Граница муниципального района - существующая
- Граница сельского поселения - существующая
- Граница населенного пункта - планируемая
- Граница населенного пункта - существующая

Земли по категориям

- Земли населенных пунктов существующие
- Земли населенных пунктов планируемые к размещению
- Земли промышленности, энергетики, транспорта, связи, радиовещания, телевидения, информатики, земли для обеспечения космической деятельности, земли обороны, безопасности и земли иного специального назначения существующие
- Земли особо охраняемых территорий и объектов существующие

Особо охраняемые природные территории

- Национальный парк существующий

Памятник природы

- Памятник природы

Линии электропередачи (ЛЭП)

- Линии электропередачи 35 кВ - существующие
- Линии электропередачи 10 кВ - существующие

Места погребения

- Кладбище существующее местного значения

Автомобильные дороги

- Автомобильные дороги регионального значения - существующие
- Автомобильные дороги местного значения - существующие

Зоны округов санитарной (горно-санитарной) охраны

- Первая зона округа санитарной (горно-санитарной) охраны
- Вторая зона округа санитарной (горно-санитарной) охраны
- Третья зона округа санитарной (горно-санитарной) охраны

Объекты культурного наследия

- Памятник воинам-землякам, погибшим на фронтах Великой Отечественной войны

Зоны охраняемых объектов

- Водоохранная зона
- Прибрежная защитная полоса
- Береговая полоса
- Охранная зона особо охраняемых природных территорий
- Охранная зона особо охраняемых природных территорий
- Иные зоны с особыми условиями использования
- Особо ценные продуктивные сельскохозяйственные угодья

Санитарно-защитная зона

- Санитарно-защитная зона предприятий, сооружений и иных объектов существующая
- Охранная зона инженерных коммуникаций
- Охранная зона линий электропередачи - существующий
- Санитарный разрыв (санитарная полоса отчуждения) транспортных коммуникаций
- Санитарный разрыв автомагистралей существующий

Изм.						Внесение изменений в генеральный план МО СП "Аршан" Тулунского района					
№	Кол. Уч.	Лист	№ Док.	Попись	Дата				Стадия	Лист	Листов
						Генеральный план МО СП "Аршан"			ГП		
						Карта границ населенных пунктов (в том числе границ образуемых населенных пунктов), входящих в состав поселения			ООО "Геоземадастр"		
Разработчик: Суранов А.Н.											