


Карта планируемого размещения объектов местного значения поселения

Масштаб 1:30 000

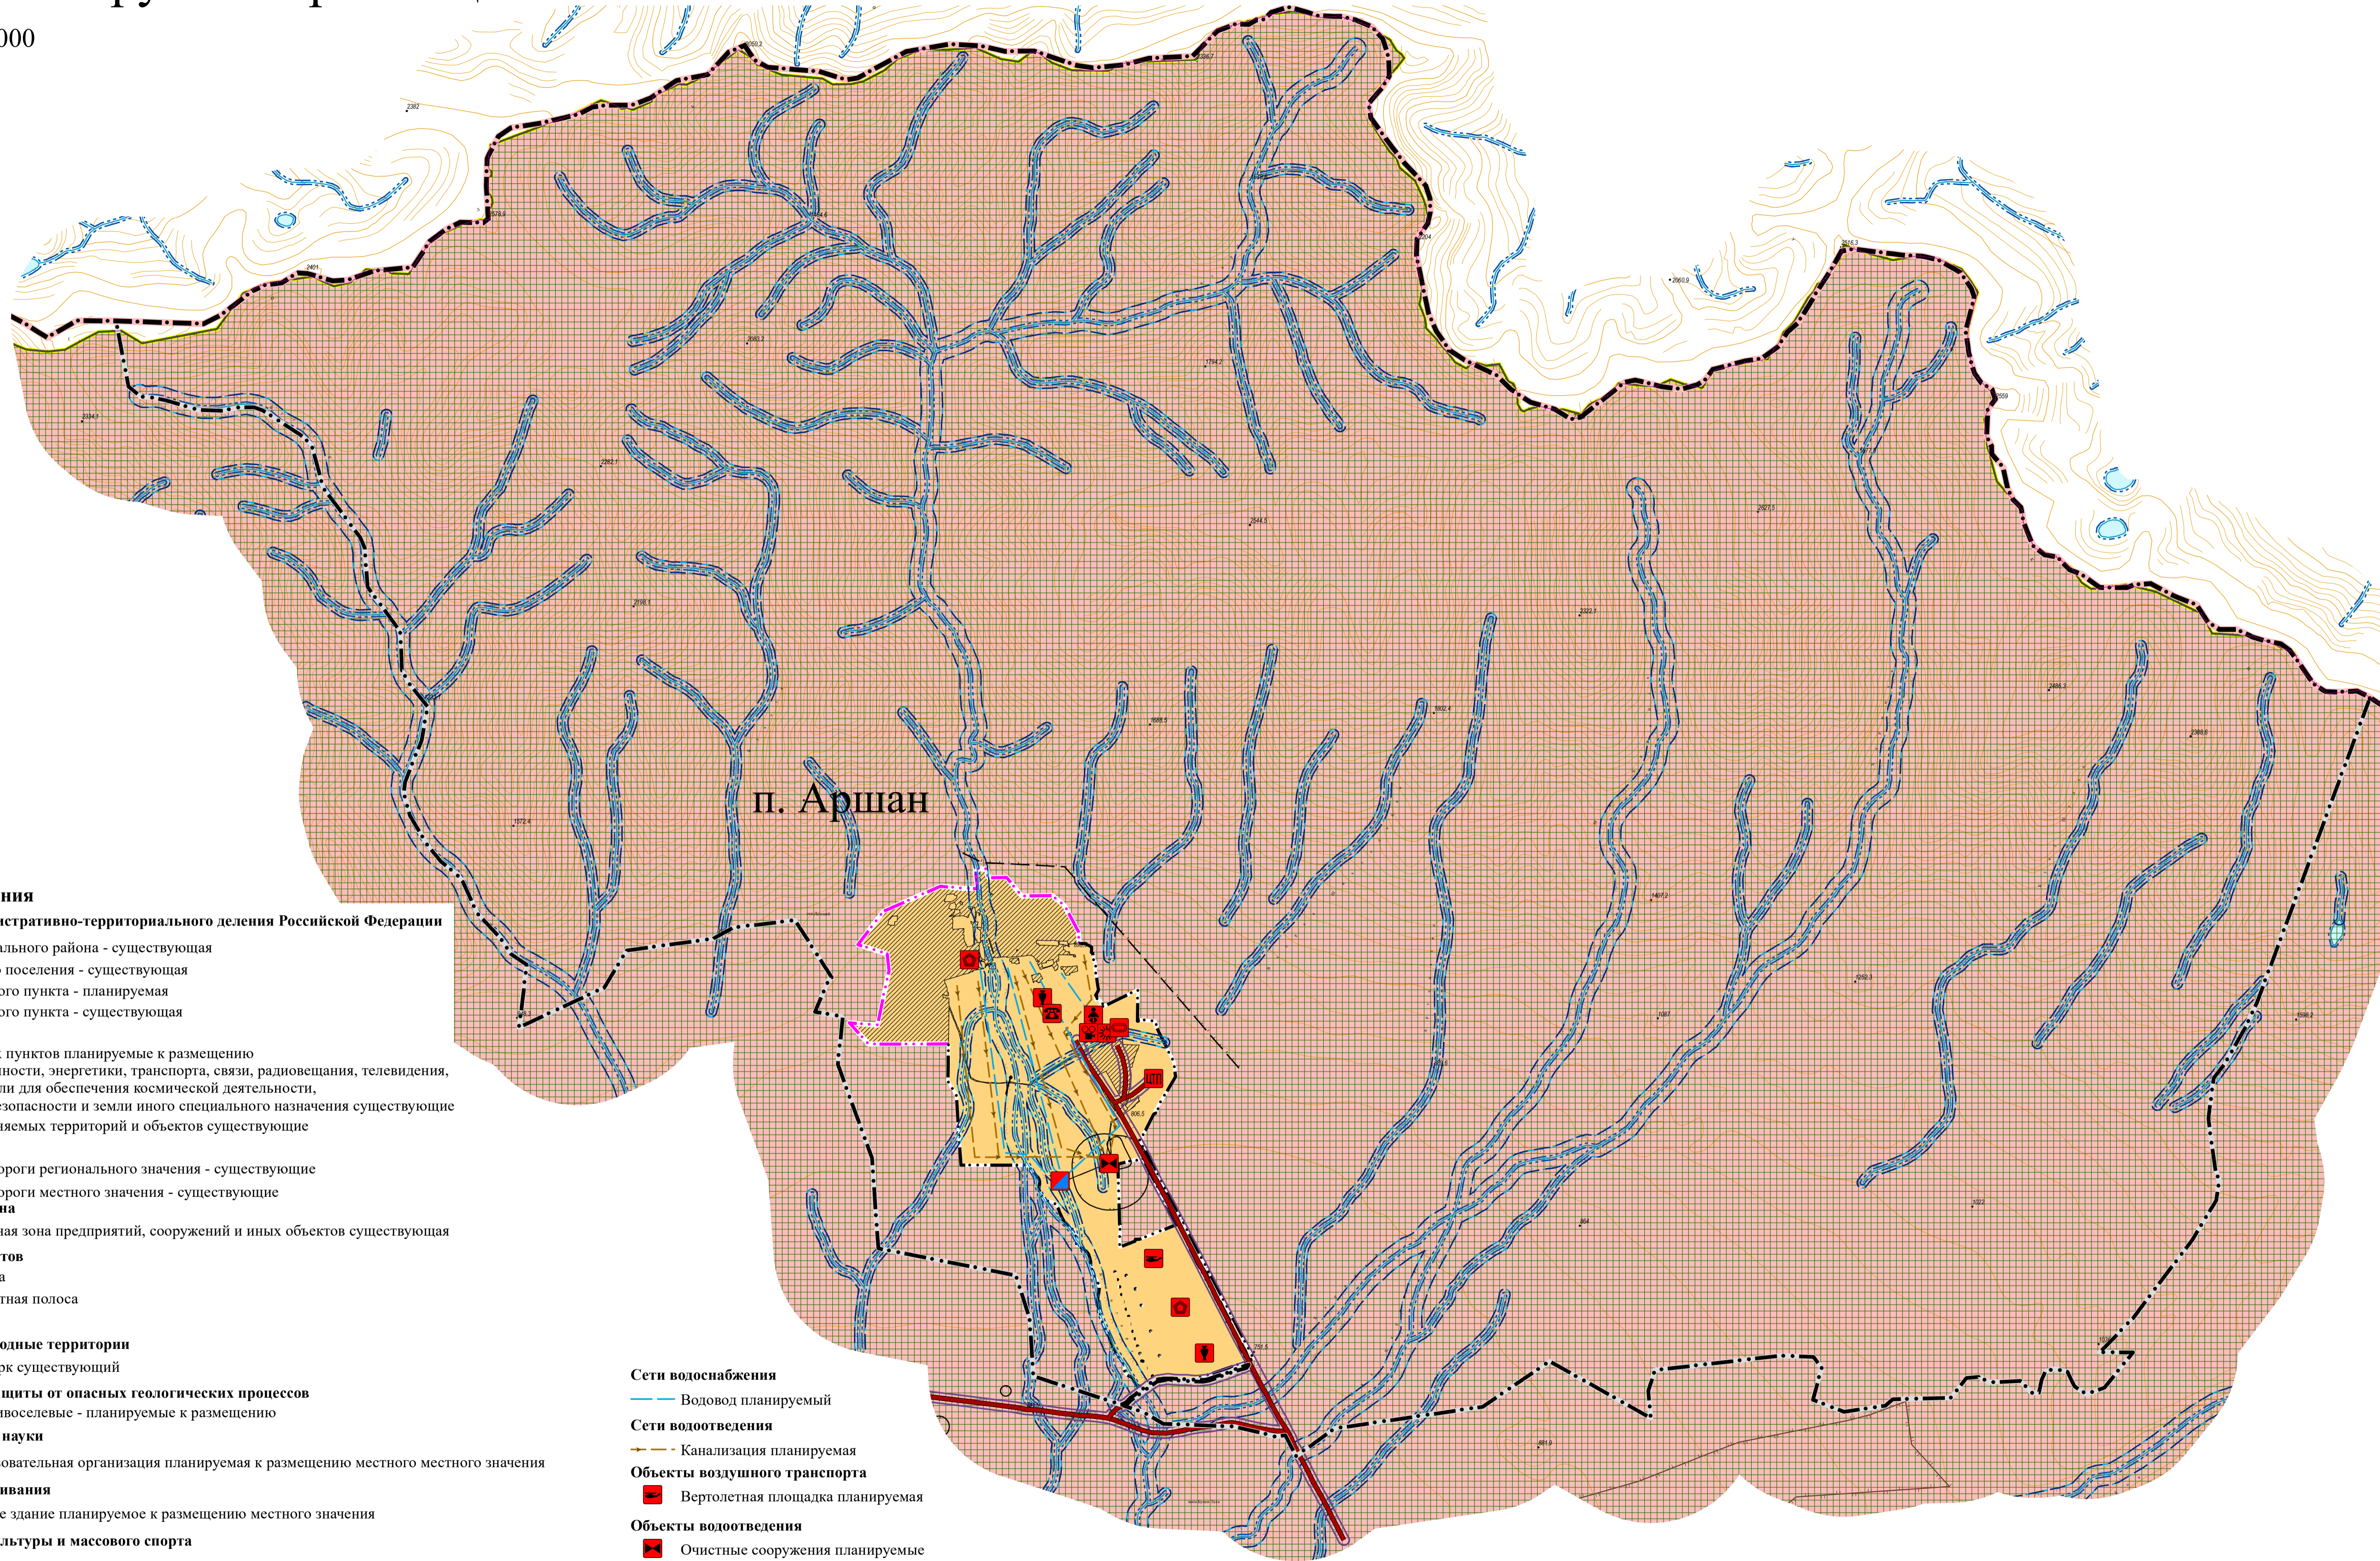

Условные обозначения

Границы единиц административно-территориального деления Российской Федерации

- Граница муниципального района - существующая
- Граница сельского поселения - существующая
- Граница населенного пункта - планируемая
- Граница населенного пункта - существующая

Земли по категориям

- Земли населенных пунктов планируемые к размещению
- Земли промышленности, энергетики, транспорта, связи, радиовещания, телевидения, информатики, земли для обеспечения космической деятельности, земли обороны, безопасности и земли иного специального назначения существующие
- Земли особо охраняемых территорий и объектов существующие

Автомобильные дороги

- Автомобильные дороги регионального значения - существующие
- Автомобильные дороги местного значения - существующие

Санитарно-защитная зона

- Санитарно-защитная зона предприятий, сооружений и иных объектов существующая

Зоны охраняемых объектов

- Водоохранная зона
- Прибрежная защитная полоса
- Береговая полоса

Особо охраняемые природные территории

- Национальный парк существующий

Объекты инженерной защиты от опасных геологических процессов

- Сооружения противоселевые - планируемые к размещению

Объекты образования и науки

- Дошкольная образовательная организация планируемая к размещению местного значения

Прочие объекты обслуживания

- Административное здание планируемое к размещению местного значения

Объекты физической культуры и массового спорта

- Бассейн с минеральной водой, аквапарк планируемый к размещению

Объекты социального обслуживания

- Реабилитационный центр планируемый к размещению

Объекты культуры и искусства

- Этно-культурный бурят-монгольский центр планируемый к размещению
- Объект культурно-просветительного назначения планируемый к размещению

Сети водоснабжения

- Водовод планируемый

Сети водоотведения

- Канализация планируемая

Объекты воздушного транспорта

- Вертолетная площадка планируемая

Объекты водоотведения

- Очистные сооружения планируемые

Электростанции

- Электростанция гидравлическая - планируемая

Объекты теплоснабжения

- Центральная котельная - планируемая

Объекты, связанные с производственной деятельностью

- Объект, связанный с производственной деятельностью

Изм.	Кол. Уч.	Лист	№ Док.	Подпись	Дата	Внесение изменений в генеральный план МО СП "Аршан" Тулунского района			
						Генеральный план МО СП "Аршан"	Стадия ГП	Лист	Листов
						Карта планируемого размещения объектов местного значения поселения			ООО "Геоземадастр"
Разраб.				Суранов А.Н.					