


# Карта функциональных зон поселения

Масштаб 1:30 000

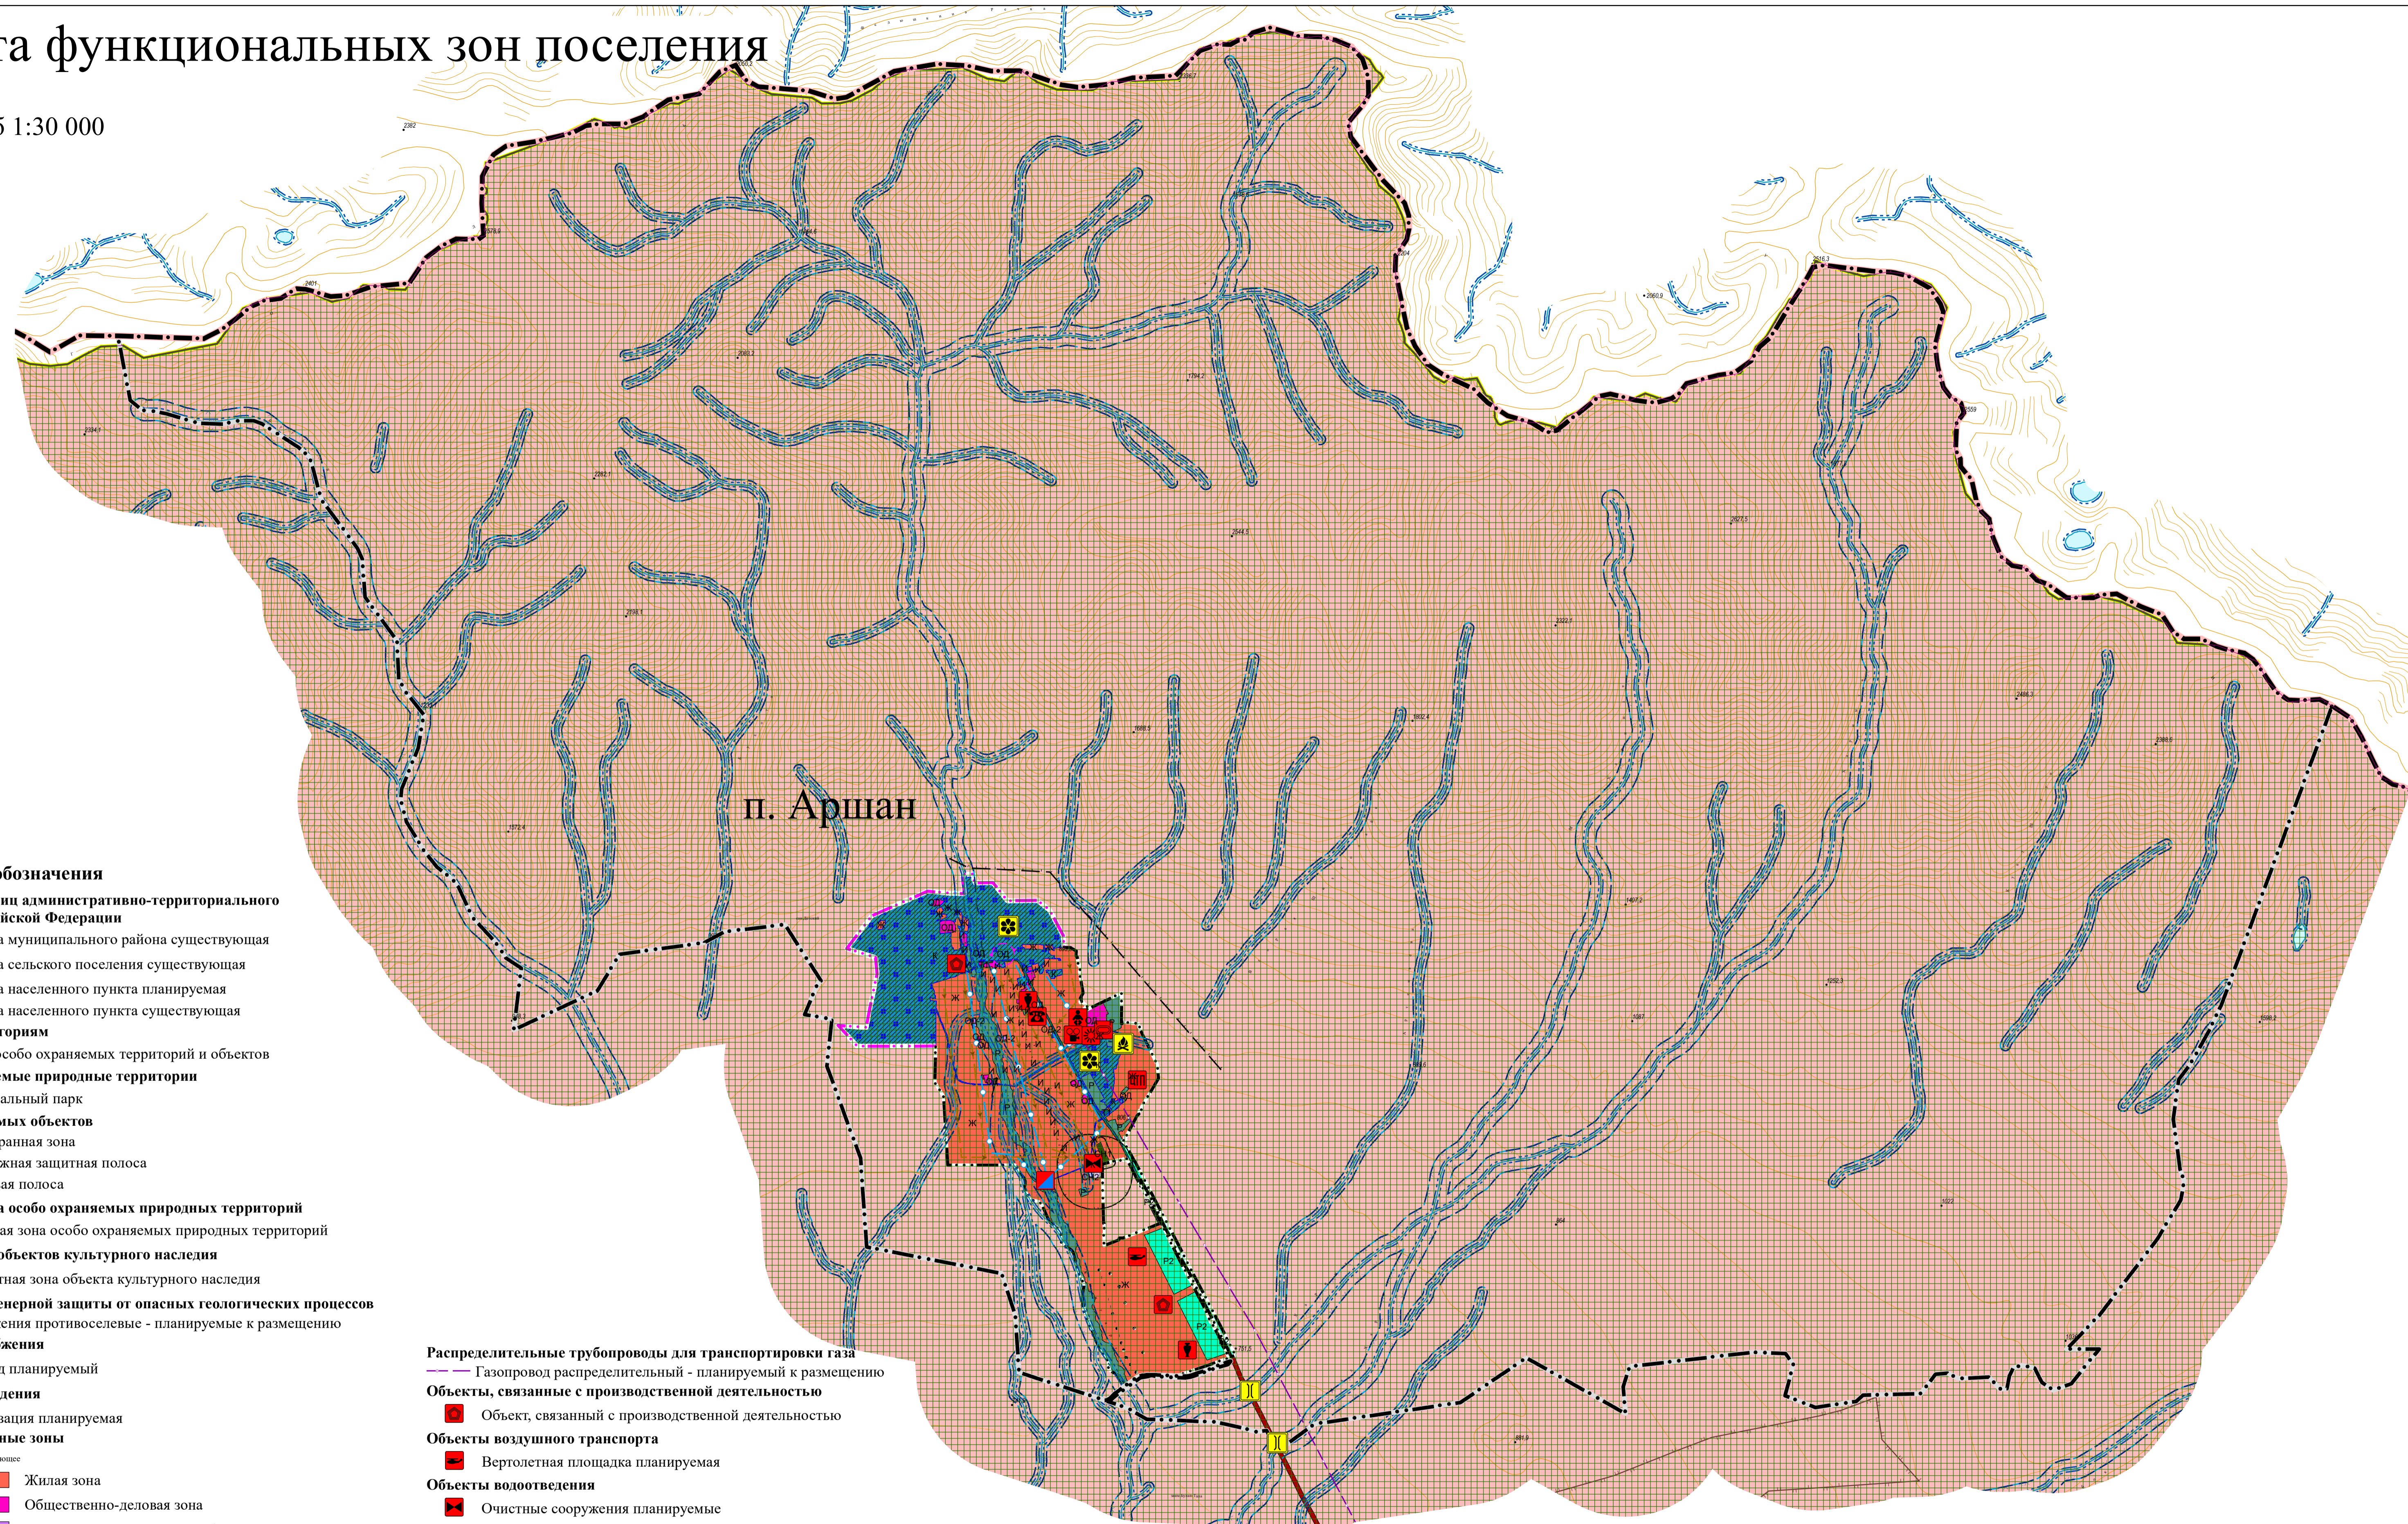

## Условные обозначения

Границы единиц административно-территориального деления Российской Федерации

- Граница муниципального района существующая
- Граница сельского поселения существующая
- Граница населенного пункта планируемая
- Граница населенного пункта существующая

Земли по категориям

- Земли особо охраняемых территорий и объектов

Особо охраняемые природные территории

- Национальный парк
- Зоны охраняемых объектов
- Водоохранная зона
- Прибрежная защитная полоса
- Береговая полоса

Охранная зона особо охраняемых природных территорий

- Охранная зона особо охраняемых природных территорий

Зоны охраны объектов культурного наследия

- Защитная зона объекта культурного наследия

Объекты инженерной защиты от опасных геологических процессов

- Сооружения противоселевые - планируемые к размещению

Сети водоснабжения

- Водовод планируемый

Сети водоотведения

- Канализация планируемая

Функциональные зоны

- |  |  |
|--|--|
| ■ Планируемые  | ■ Существующие   |
| ■ Жилая зона   | ■ Жилая зона   |
| ■ Общественно-деловая зона                             | ■ Общественно-деловая зона                             |
| ■ Зона специализированной общественной застройки       | ■ Зона специализированной общественной застройки       |
| ■ Зона транспортной инфраструктуры                     | ■ Зона транспортной инфраструктуры                     |
| ■ Зона инженерной инфраструктуры                       | ■ Зона инженерной инфраструктуры                       |
| ■ Курортная зона                                       | ■ Курортная зона                                       |
| ■ Зона рекреационного назначения                       | ■ Зона рекреационного назначения                       |
| ■ Зона озеленений территории общественного пользования | ■ Зона озеленений территории общественного пользования |
| ■ Зона кладбищ   | ■ Зона кладбищ   |
| ■ Зона очистных сооружений                             | ■ Зона очистных сооружений                             |

Территории, зоны и площадки для инвестиционной деятельности

- Территория опережающего социально-экономического развития

Распределительные трубопроводы для транспортировки газа

- Газопровод распределительный - планируемый к размещению

Объекты, связанные с производственной деятельностью

- Объект, связанный с производственной деятельностью

Объекты воздушного транспорта

- Вертолетная площадка планируемая

Объекты водоотведения

- Очистные сооружения планируемые

Электростанции

- Электростанция гидравлическая - планируемая

Объекты теплоснабжения

- Центральная котельная - планируемая

Объекты физической культуры и массового спорта

- Бассейн с минеральной водой, аквапарк планируемый к размещению

Объекты отдыха и туризма

- Детский санаторный лагерь планируемый к реконструкции регионального значения

Объекты социального обслуживания

- Реабилитационный центр планируемый к размещению

Объекты образования и науки

- Дошкольная образовательная организация планируемая к размещению местного местного значения

Прочие объекты обслуживания

- Административное здание планируемое к размещению местного значения

Объекты культуры и искусства

- Объект культурно-досугового (клубного) типа планируемый к размещению

- Объект культурно-просветительного назначения планируемый к размещению

Объекты санаторно-курортного назначения

- Объект санаторно-курортного назначения планируемый к реконструкции

Им.						Лист						№Док.						Почтмсь						Дата					
Высшее изменение в генеральный план МО СП "Аршан" Тулунского района																													
Генеральный план МО СП "Аршан"												Стадия		Лист		Листов													
Карта функциональных зон поселения												ГП																	
Разраб.												Суранов А.Н.																	
ООО "Геоземадастр"																													