


Карта зон с особыми условиями использования территорий

Масштаб 1:30 000

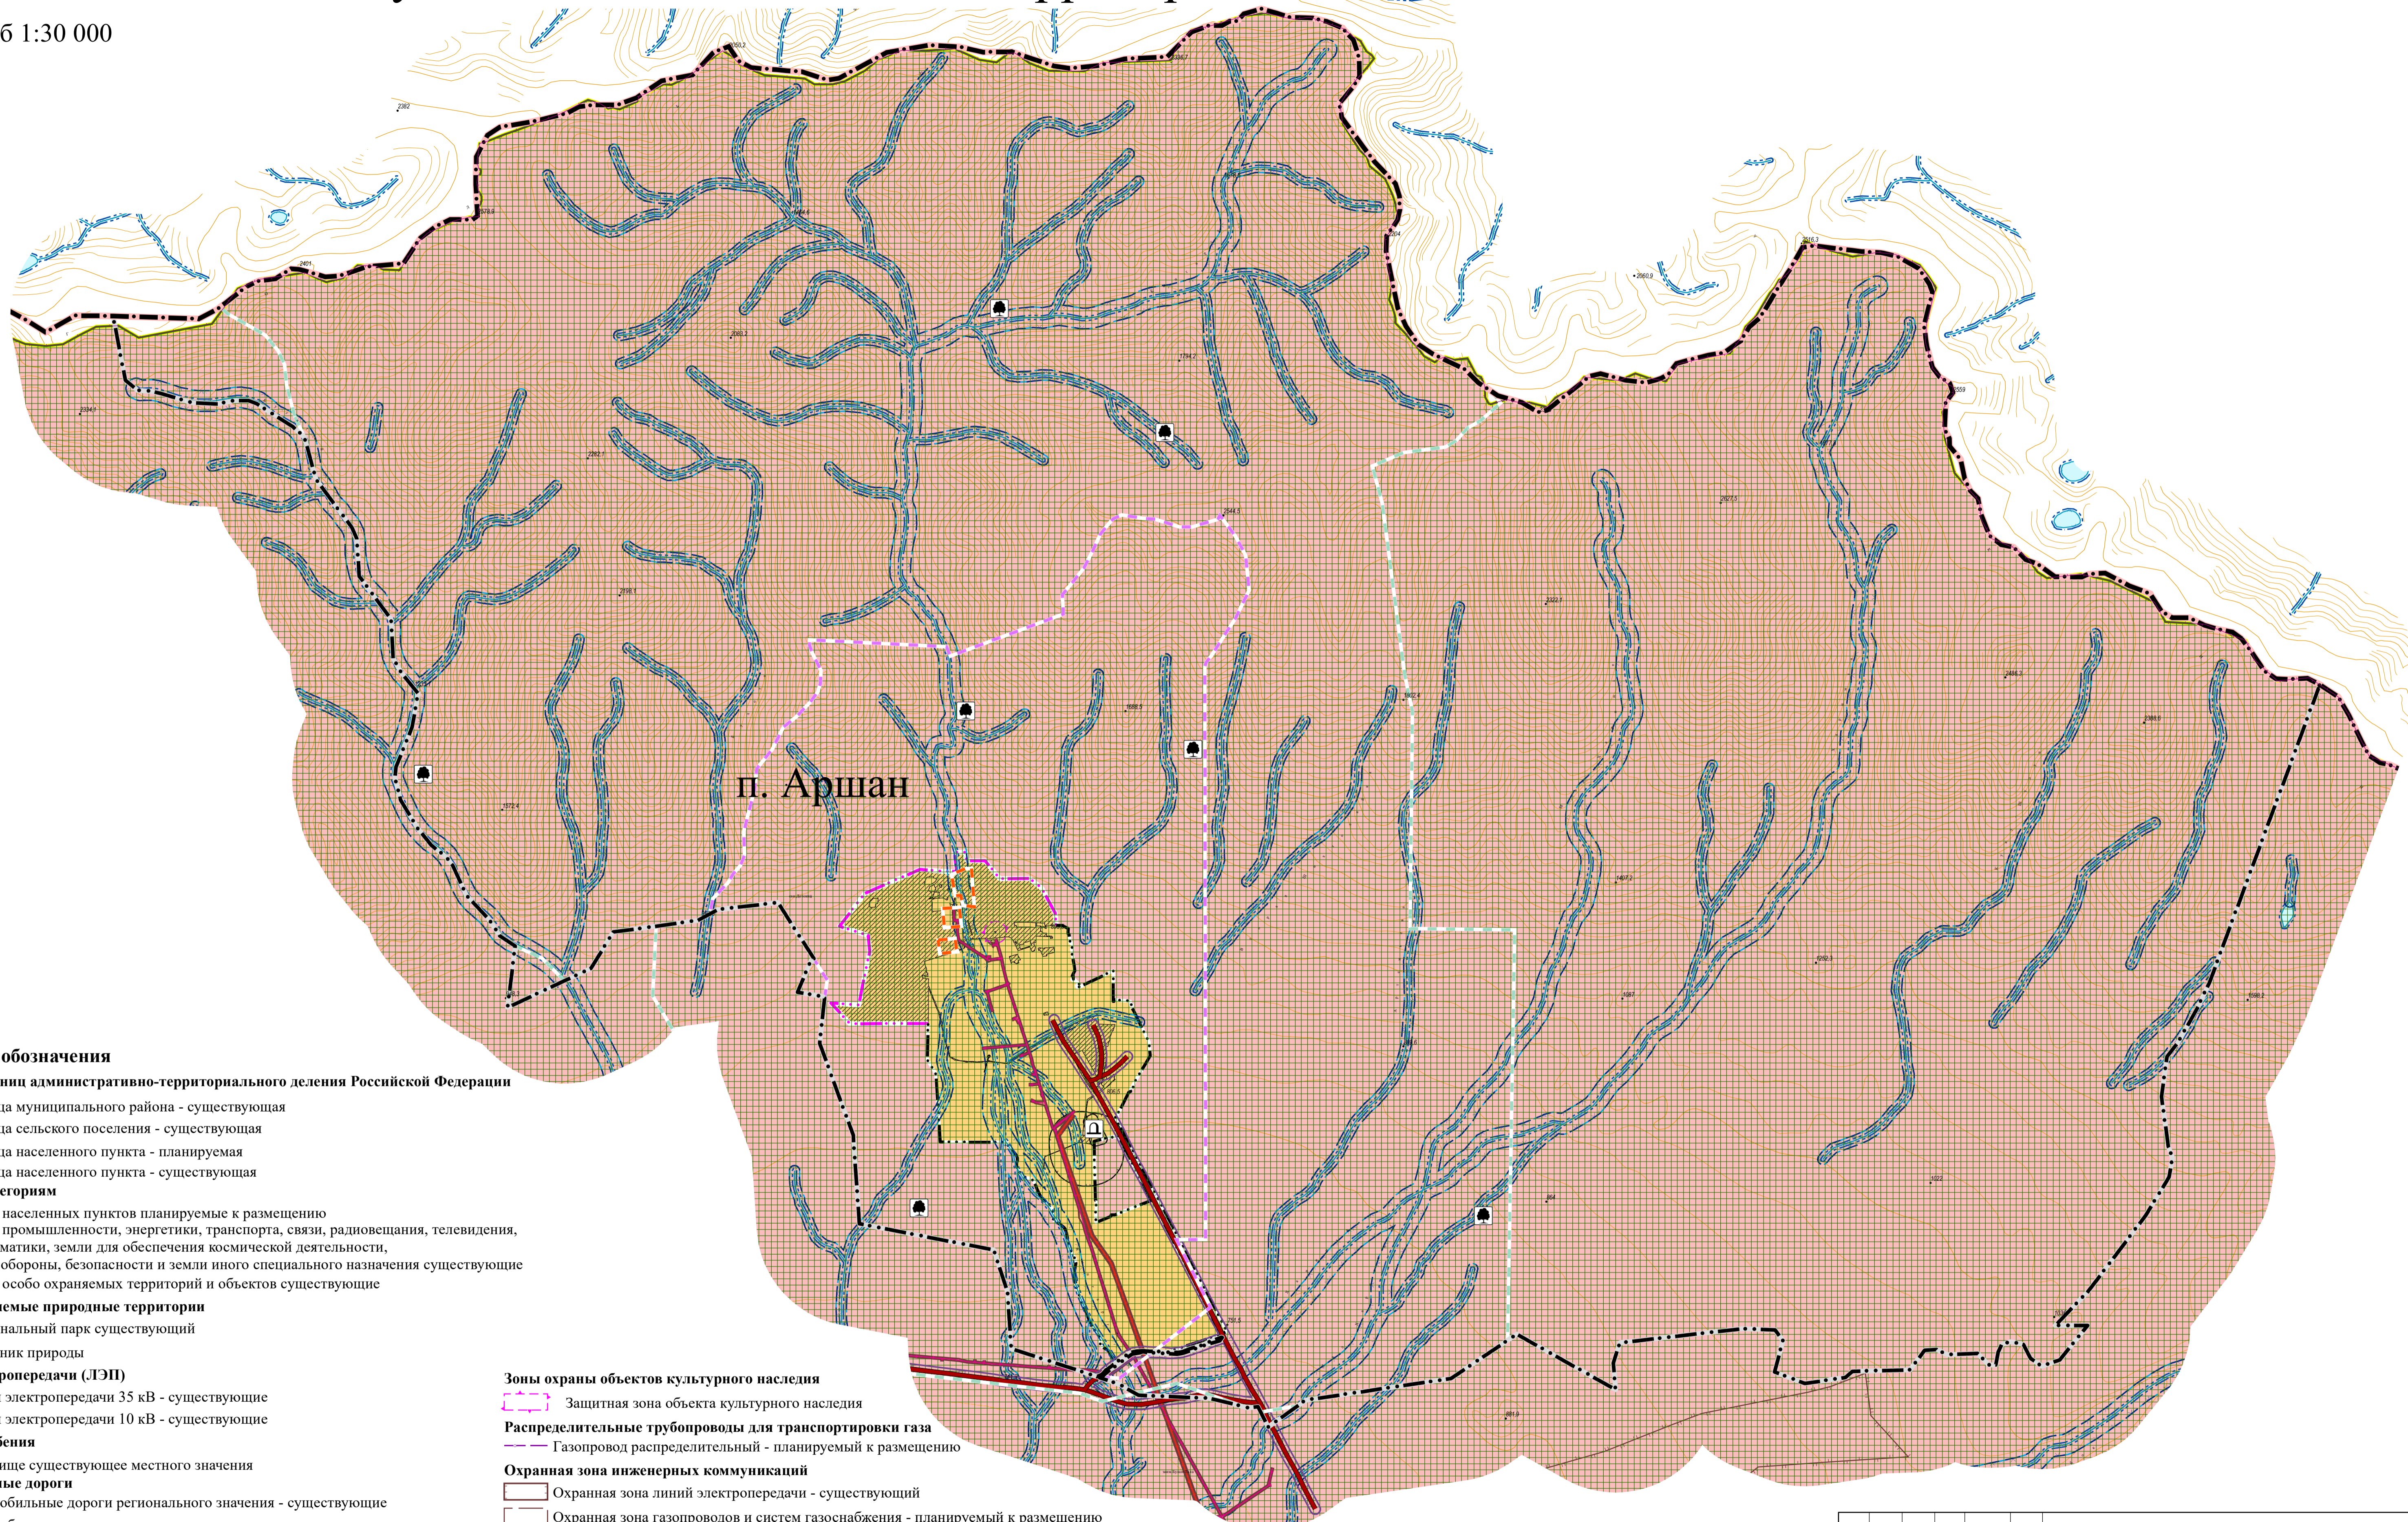

Условные обозначения

Границы единиц административно-территориального деления Российской Федерации

- Граница муниципального района - существующая
- Граница сельского поселения - существующая
- Граница населенного пункта - планируемая
- Граница населенного пункта - существующая

Земли по категориям

- Земли населенных пунктов планируемые к размещению
- Земли промышленности, энергетики, транспорта, связи, радиовещания, телевидения, информатики, земли для обеспечения космической деятельности, земли обороны, безопасности и земли иного специального назначения существующие
- Земли особо охраняемых территорий и объектов существующие

Особо охраняемые природные территории

- Национальный парк существующий
- Памятник природы

Линии электропередачи (ЛЭП)

- Линии электропередачи 35 кВ - существующие
- Линии электропередачи 10 кВ - существующие

Места погребения

- Кладбище существующее местного значения

Автомобильные дороги

- Автомобильные дороги регионального значения - существующие
- Автомобильные дороги местного значения - существующие

Зоны округов санитарной (горно-санитарной) охраны

- Первая зона округа санитарной (горно-санитарной) охраны
- Вторая зона округа санитарной (горно-санитарной) охраны
- Третья зона округа санитарной (горно-санитарной) охраны

Зоны охраны объектов культурного наследия

- Защитная зона объекта культурного наследия

Распределительные трубопроводы для транспортировки газа

- Газопровод распределительный - планируемый к размещению

Охранная зона инженерных коммуникаций

- Охранная зона линий электропередачи - существующий
- Охранная зона газопроводов и систем газоснабжения - планируемый к размещению

Санитарный разрыв (санитарная полоса отчуждения) транспортных коммуникаций

- Санитарный разрыв автомагистралей существующий

Зоны охраняемых объектов

- Водоохранная зона
- Прибрежная защитная полоса
- Береговая полоса

Санитарно-защитная зона

- Санитарно-защитная зона предприятий, сооружений и иных объектов существующая

Охранная зона особо охраняемых природных территорий

- Охранная зона особо охраняемых природных территорий существующая

Иные зоны с особыми условиями использования

- Особо ценные продуктивные сельскохозяйственные угодья

Изм.	Кол. Уч.	Лист	№ Док.	Попись	Дата	
Внесение изменений в генеральный план МО СП "Аршан" Тулунского района						
Генеральный план МО СП "Аршан"						
Карта зон с особыми условиями использования территорий						
				Стадия	Лист	Листов
				ГП		
ООО "Геоземадастр"						
Разраб. Суранов А.Н.						