



671010, с. Кырен, ул. Ленина 107, тел. 41-5-61, факс 41-9-67, e-mail: tunka-rs@mail.ru

**СОВЕТ ДЕПУТАТОВ МУНИЦИПАЛЬНОГО ОБРАЗОВАНИЯ
«ТУНКИНСКИЙ РАЙОН» РЕСПУБЛИКИ БУРЯТИЯ**

Р Е Ш Е Н И Е № 40

11-ой внеочередной сессии Совета депутатов МО «Тункинский район»
Республики Бурятия седьмого созыва

с. Кырен

28 мая 2024 года

**О внесении изменений в Генеральный план муниципального
образования сельское поселение «Аршан»
Тункинского района Республики Бурятия**

В соответствии с частью 1 статьи 21 Градостроительного кодекса Российской Федерации, пунктом 20 части 1 статьи 14 Федерального закона от 06.10.2003 № 131 – ФЗ «Об общих принципах организации местного самоуправления в Российской Федерации, соглашением от 07.04.20022 года «О передаче осуществления части полномочий по решению вопросов местного значения», руководствуясь пунктом 9 статьи 9 Устава муниципального образования Тункинский район», Совет депутатов муниципального образования «Тункинский район»

РЕШИЛ:

1. Внести изменения и дополнения в генеральный план муниципального образования сельское поселение «Аршан» Тункинского района Республики Бурятия согласно приложению к настоящему решению.

2. Настоящее решение вступает в силу со дня его официального опубликования.

Глава МО «Тункинский район»


Ч.Б. Маншеев

Председатель Совета депутатов
МО «Тункинский район»
Республики Бурятия

Н.С. Далаева

Карта функциональных зон поселения

Масштаб 1:30 000

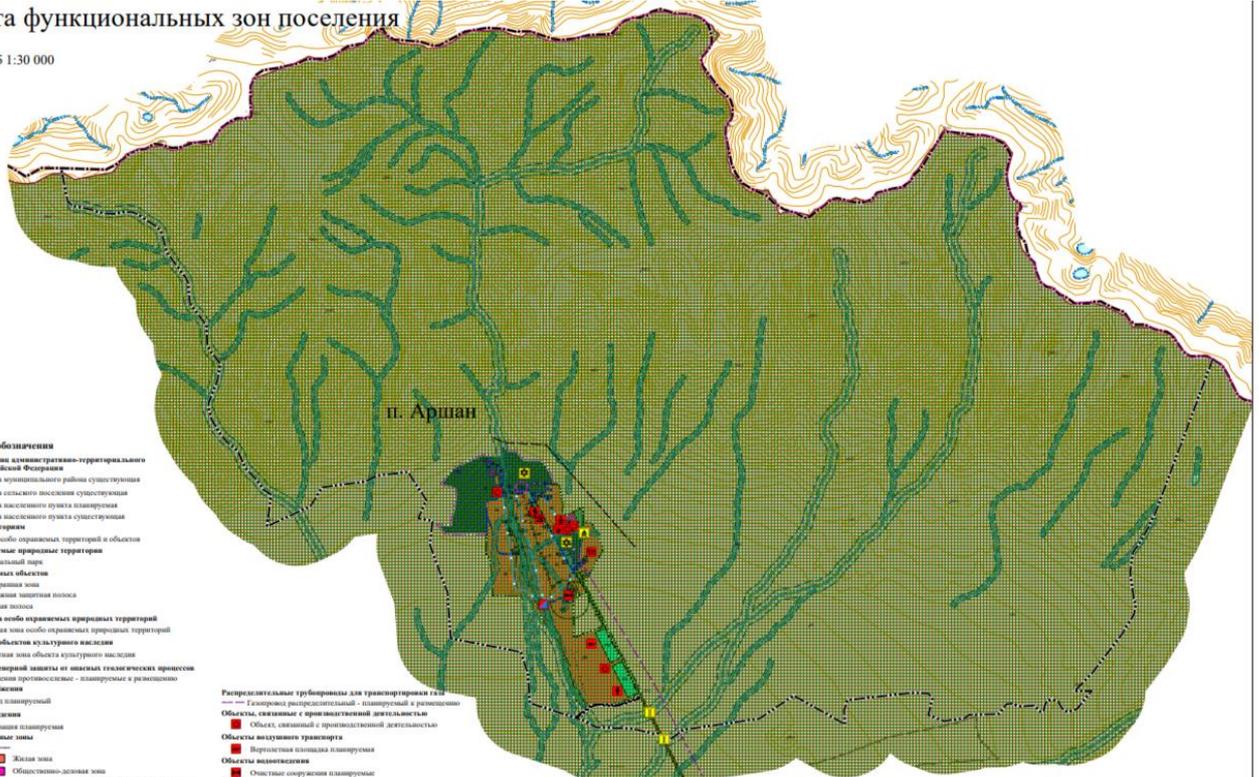

Условные обозначения

- Границы административно-территориального деления Российской Федерации**
- Границы муниципального района - существующая
 - Границы сельского поселения - существующая
 - Границы сельского поселения - планируемая
 - Границы населенного пункта - существующая
 - Границы населенного пункта - планируемая
 - Земли на категории
 - Земли особо охраняемых территорий и объектов
- Земли на категории**
- Земли населенных пунктов - планируемые и реализуемые
 - Земли промышленности, энергетики, транспорта, связи, радиосвязи, телевидения, информатики, земли для обеспечения космической деятельности, земли обороны, безопасности и земли иного специального назначения - существующие
 - Земли особо охраняемых территорий и объектов - существующие
- Объекты охраны природных территорий**
- Национальный парк
 - Земли охраняемых объектов
 - Высотная зона
 - Процессная защитная полоса
 - Береговая полоса
- Охраняемая зона особо охраняемых природных территорий**
- Охраняемая зона объектов культурного наследия
 - Защитная зона объектов культурного наследия
 - Зона охраны памятников и объектов историко-культурных процессов
 - Сооружения промышленного - планируемые и реализуемые
- Сети инженерных систем**
- Водопровод
 - Канализация
 - Газоснабжение
 - Канализация
 - Теплоснабжение
- Функциональные зоны**
- Жилая зона
 - Общественно-деловая зона
 - Зона специализированной общественной застройки
 - Зона транспортной инфраструктуры
 - Зона инженерной инфраструктуры
 - Курортная зона
 - Зона рекреационного назначения
 - Зона озелененной территории общественного пользования
 - Зона озеленения
 - Зона открытых сооружений
- Территории, зоны и площадки для инженерной деятельности**
- Территория опережающего социально-экономического развития


- Распределительные трубопроводы для транспортировки газа**
- Газопровод распределительный - планируемый и реализуемый
 - Объекты, связанные с промышленной деятельностью
 - Объект, связанный с промышленной деятельностью
- Объекты воздушного транспорта**
- Аэропортовая зона - планируемая
 - Объекты авиационной инфраструктуры
 - Объекты авиационной инфраструктуры
 - Объекты авиационной инфраструктуры
- Закрепленные объекты**
- Закрепленные гидротехнические - планируемые
 - Объекты инженерной инфраструктуры
 - Центральная котельная - планируемая
 - Объекты физической культуры и массового спорта
 - Водопад с инвентарной вышкой, бассейн - планируемый и реализуемый
 - Объекты отдыха и туризма
 - Детский санаторный лагерь - планируемый и реализуемый
 - Объекты санитарио-курортного назначения
 - Реабилитационный центр - планируемый и реализуемый

- Объекты образования и науки**
- Дополнительная образовательная организация - планируемая и реализуемая
 - Первичные объекты образования
 - Административное здание - планируемое и реализуемое
 - Объекты культуры и искусства
 - Объект культурно-досугового (клубный) типа - планируемый и реализуемый
 - Объект культурно-просветительского назначения - планируемый и реализуемый
 - Объекты санитарио-курортного назначения
 - Объект санитарио-курортного назначения - планируемый и реализуемый

Выдана в печать в соответствии с требованиями к картографическим документам	
Издательство	ООО "Техносервис"
Год издания	2018
Картосоставитель	ООО "Техносервис"

Карта зон с особыми условиями использования территорий

Масштаб 1:30 000

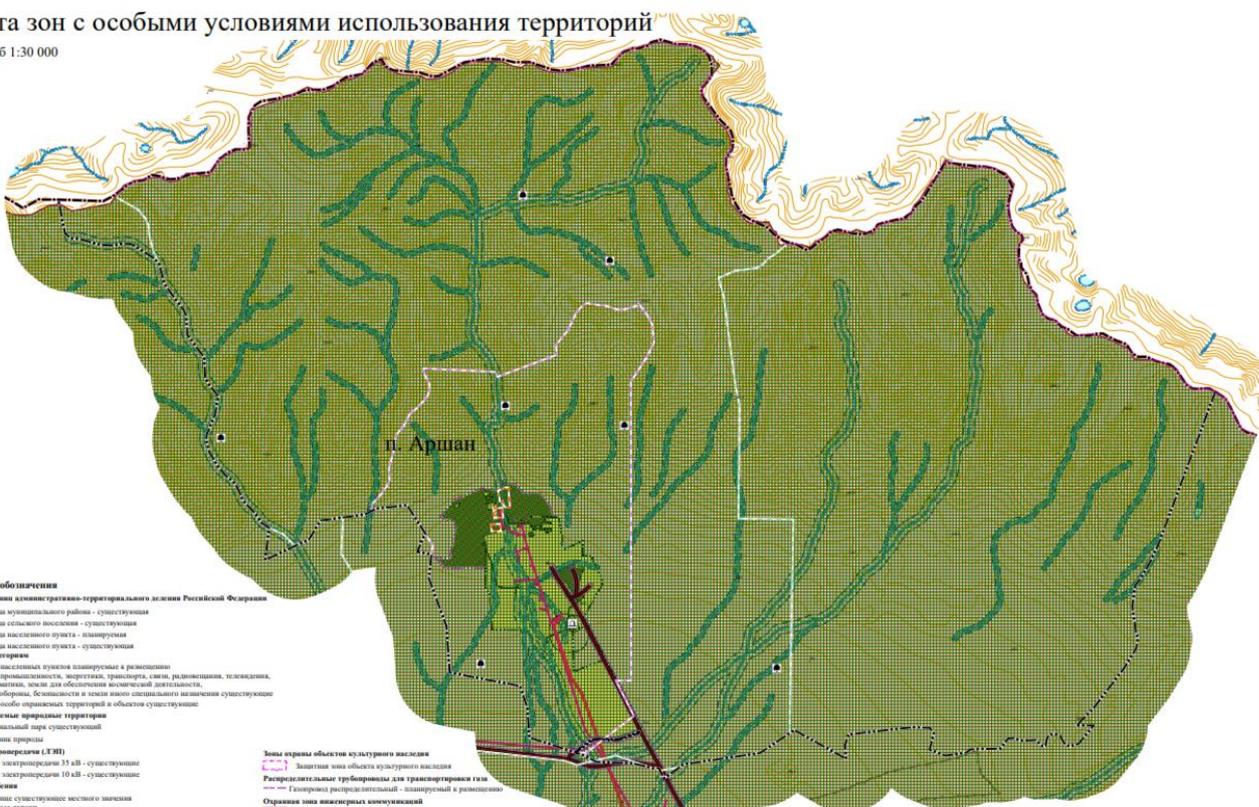

Условные обозначения

- Границы административно-территориального деления Российской Федерации**
- Границы муниципального района - существующая
 - Границы сельского поселения - существующая
 - Границы сельского поселения - планируемая
 - Границы населенного пункта - существующая
 - Границы населенного пункта - планируемая
 - Земли на категории
 - Земли населенных пунктов - планируемые и реализуемые
 - Земли промышленности, энергетики, транспорта, связи, радиосвязи, телевидения, информатики, земли для обеспечения космической деятельности, земли обороны, безопасности и земли иного специального назначения - существующие
 - Земли особо охраняемых территорий и объектов - существующие
- Земли на категории**
- Земли населенных пунктов - планируемые и реализуемые
 - Земли промышленности, энергетики, транспорта, связи, радиосвязи, телевидения, информатики, земли для обеспечения космической деятельности, земли обороны, безопасности и земли иного специального назначения - существующие
 - Земли особо охраняемых территорий и объектов - существующие
- Объекты охраны природных территорий**
- Национальный парк
 - Земли охраняемых объектов
 - Высотная зона
 - Процессная защитная полоса
 - Береговая полоса
- Охраняемая зона особо охраняемых природных территорий**
- Охраняемая зона объектов культурного наследия
 - Защитная зона объектов культурного наследия
 - Зона охраны памятников и объектов историко-культурных процессов
 - Сооружения промышленного - планируемые и реализуемые
- Сети инженерных систем**
- Водопровод
 - Канализация
 - Газоснабжение
 - Канализация
 - Теплоснабжение
- Функциональные зоны**
- Жилая зона
 - Общественно-деловая зона
 - Зона специализированной общественной застройки
 - Зона транспортной инфраструктуры
 - Зона инженерной инфраструктуры
 - Курортная зона
 - Зона рекреационного назначения
 - Зона озелененной территории общественного пользования
 - Зона озеленения
 - Зона открытых сооружений
- Территории, зоны и площадки для инженерной деятельности**
- Территория опережающего социально-экономического развития

- Распределительные трубопроводы для транспортировки газа**
- Газопровод распределительный - планируемый и реализуемый
 - Объекты, связанные с промышленной деятельностью
 - Объект, связанный с промышленной деятельностью
- Объекты воздушного транспорта**
- Аэропортовая зона - планируемая
 - Объекты авиационной инфраструктуры
 - Объекты авиационной инфраструктуры
 - Объекты авиационной инфраструктуры
- Закрепленные объекты**
- Закрепленные гидротехнические - планируемые
 - Объекты инженерной инфраструктуры
 - Центральная котельная - планируемая
 - Объекты физической культуры и массового спорта
 - Водопад с инвентарной вышкой, бассейн - планируемый и реализуемый
 - Объекты отдыха и туризма
 - Детский санаторный лагерь - планируемый и реализуемый
 - Объекты санитарио-курортного назначения
 - Реабилитационный центр - планируемый и реализуемый

- Объекты образования и науки**
- Дополнительная образовательная организация - планируемая и реализуемая
 - Первичные объекты образования
 - Административное здание - планируемое и реализуемое
 - Объекты культуры и искусства
 - Объект культурно-досугового (клубный) типа - планируемый и реализуемый
 - Объект культурно-просветительского назначения - планируемый и реализуемый
 - Объекты санитарио-курортного назначения
 - Объект санитарио-курортного назначения - планируемый и реализуемый

Выдана в печать в соответствии с требованиями к картографическим документам	
Издательство	ООО "Техносервис"
Год издания	2018
Картосоставитель	ООО "Техносервис"

Карта функциональных зон национального парка "Тункинский" на территории МО СП "Аршан"

Масштаб 1:30 000

